



2. VERDIEPING

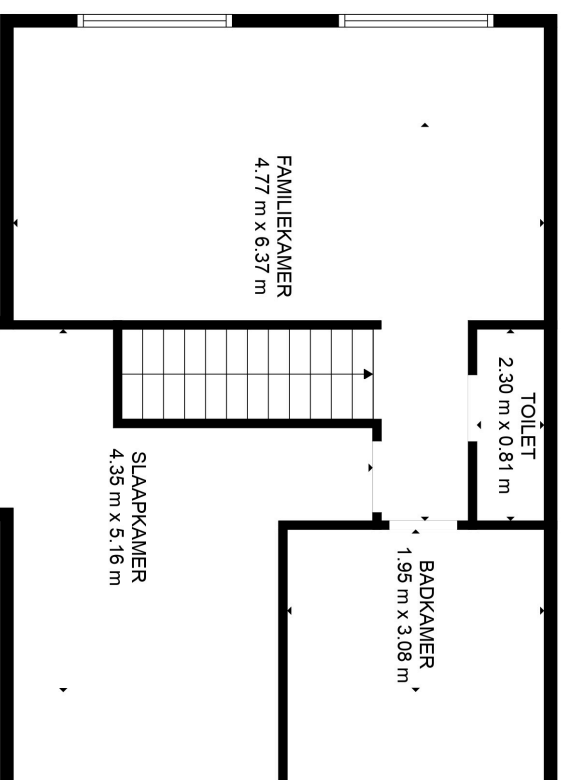

3. VERDIEPING

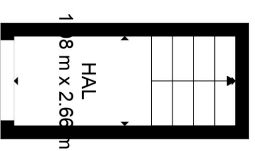


1. VERDIEPING

TOTAAL: 119 m²

Below Ground: 3 m², 2. VERDIEPING: 71 m², 3. VERDIEPING: 45 m²

UITGESLOTEN GEBIED: LOW CEILING: 14 m²

DE AFMETINGEN WORDEN BEREKEND MET CUBICASA-TECHNOLOGIE. WORDEN GEACHT ZEER BETROUWBAAR TE ZIJN, MAAR NIET GEGARANDEERD.

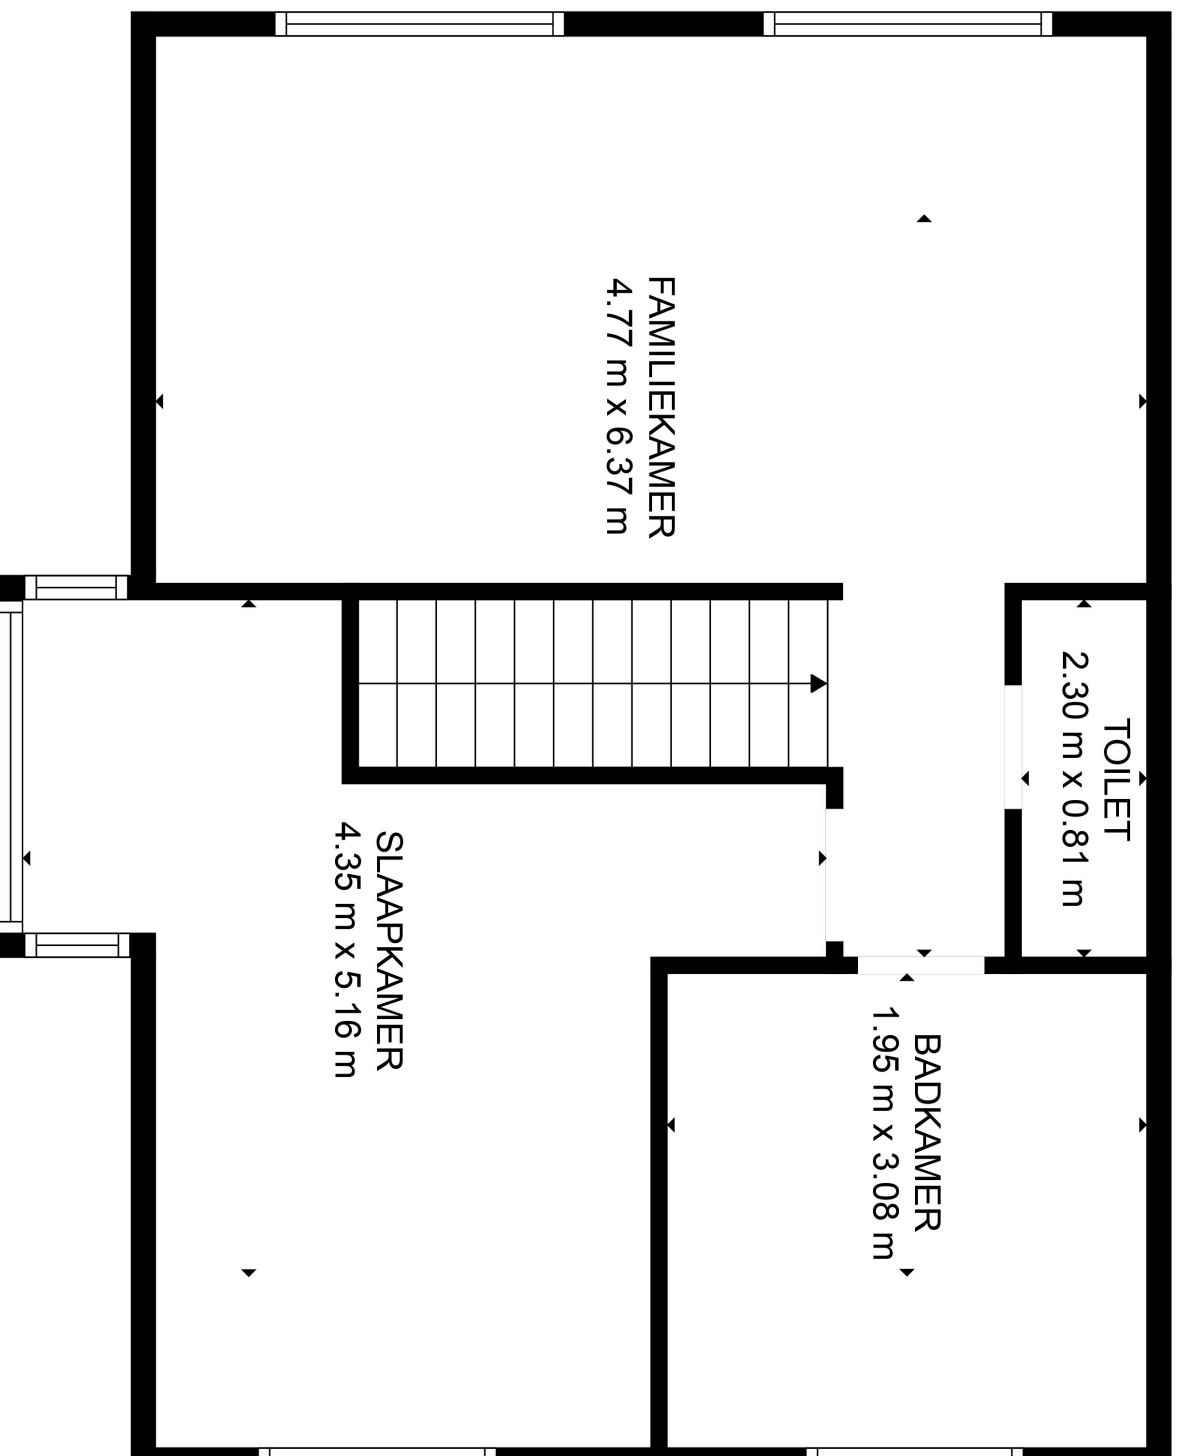


TOTAAL: 119 m²

Below Ground: 3 m², 2. VERDIEPING: 71 m², 3. VERDIEPING: 45 m²

UITGESLOTEN GEBIED: LOW CEILING: 14 m²

DE AFMETINGEN WORDEN BEREKEND MET CUBICASA-TECHNOLOGIE. WORDEN GEACHT ZEER BETROUWBAAR TE ZIJN, MAAR NIET GEGARANDEERD.

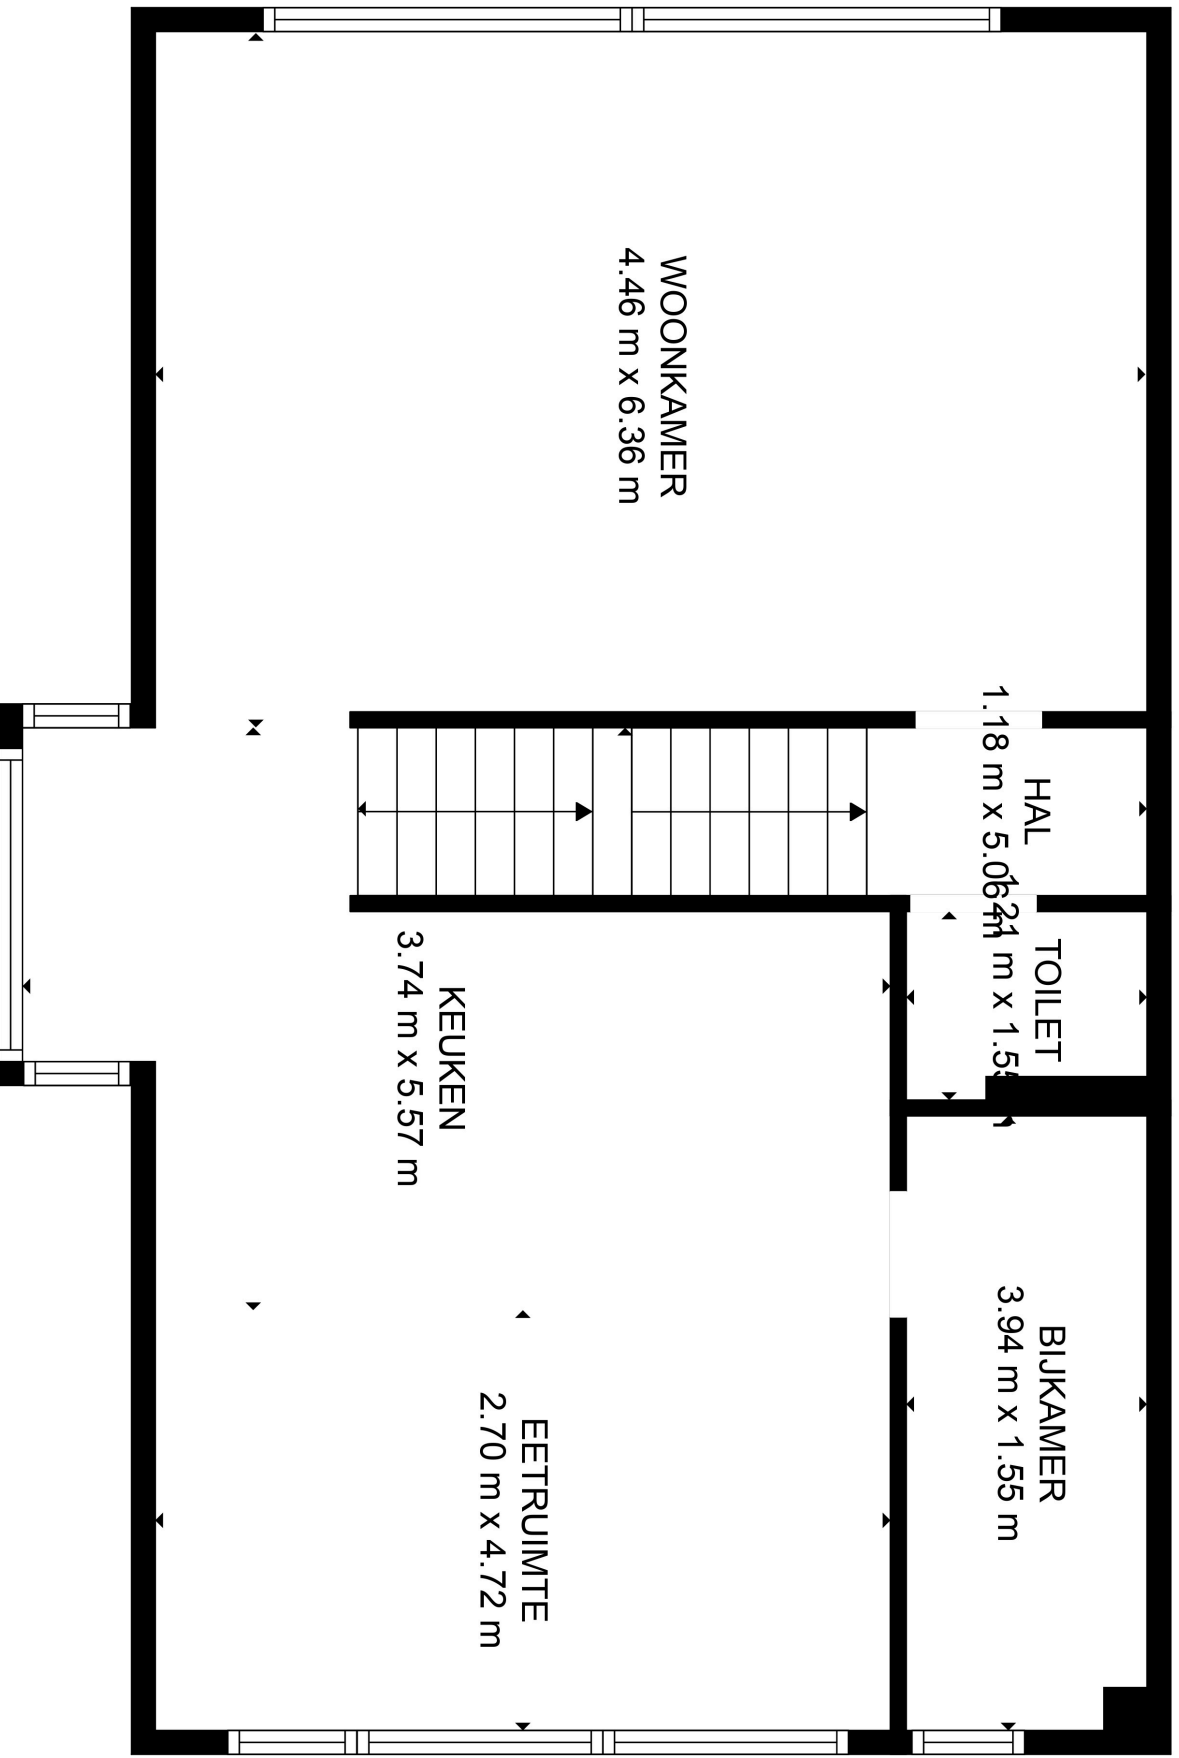


TOTAL: 119 m²

Below Ground: 3 m², 2. VERDIEPING: 71 m², 3. VERDIEPING: 45 m²

UITGESLOTEN GEBIED: LOW CEILING: 14 m²

DE AFMETINGEN WORDEN BEREKEND MET CUBICASA-TECHNOLOGIE. WORDEN GEACHT ZEER BETROUWBAAR TE ZIJN, MAAR NIET GEGARANDEERD.

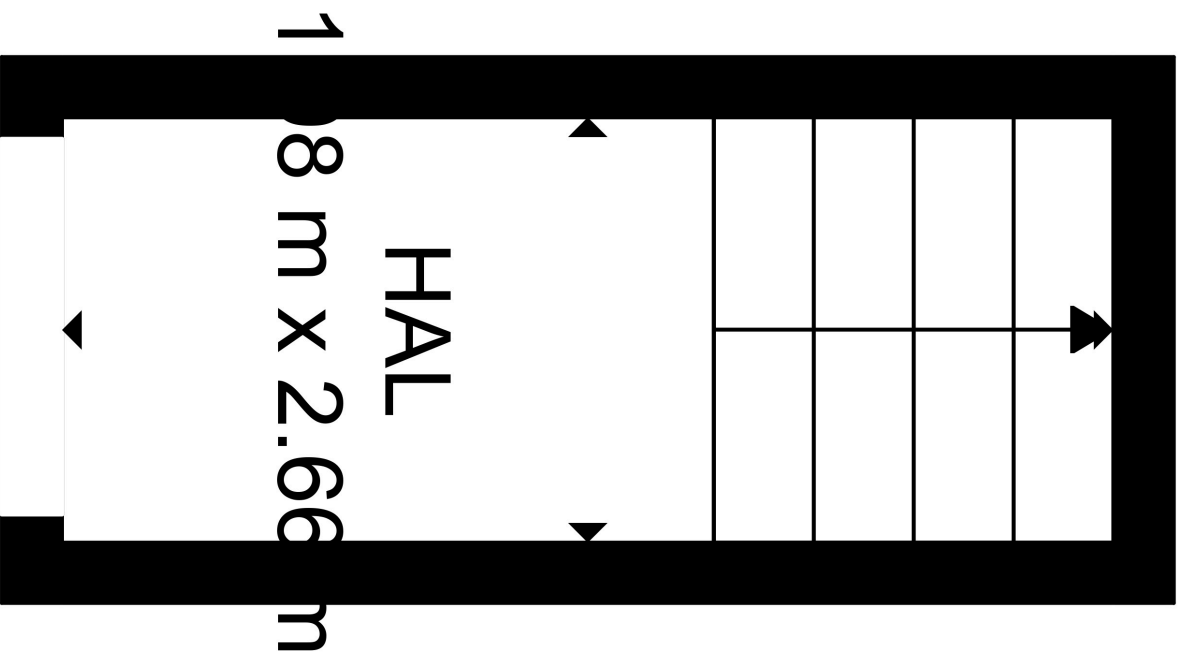

TOTAAL: 119 m²

Below Ground: 3 m², 2. VERDIEPING: 71 m², 3. VERDIEPING: 45 m²

UITGESLOTEN GEBIED: LOW CEILING: 14 m²

DE AFMETINGEN WORDEN BEREKEND MET CUBICASA-TECHNOLOGIE. WORDEN GEACHT ZEER BETROUWBAAR TE ZIJN, MAAR NIET GEGARANDEERD.