



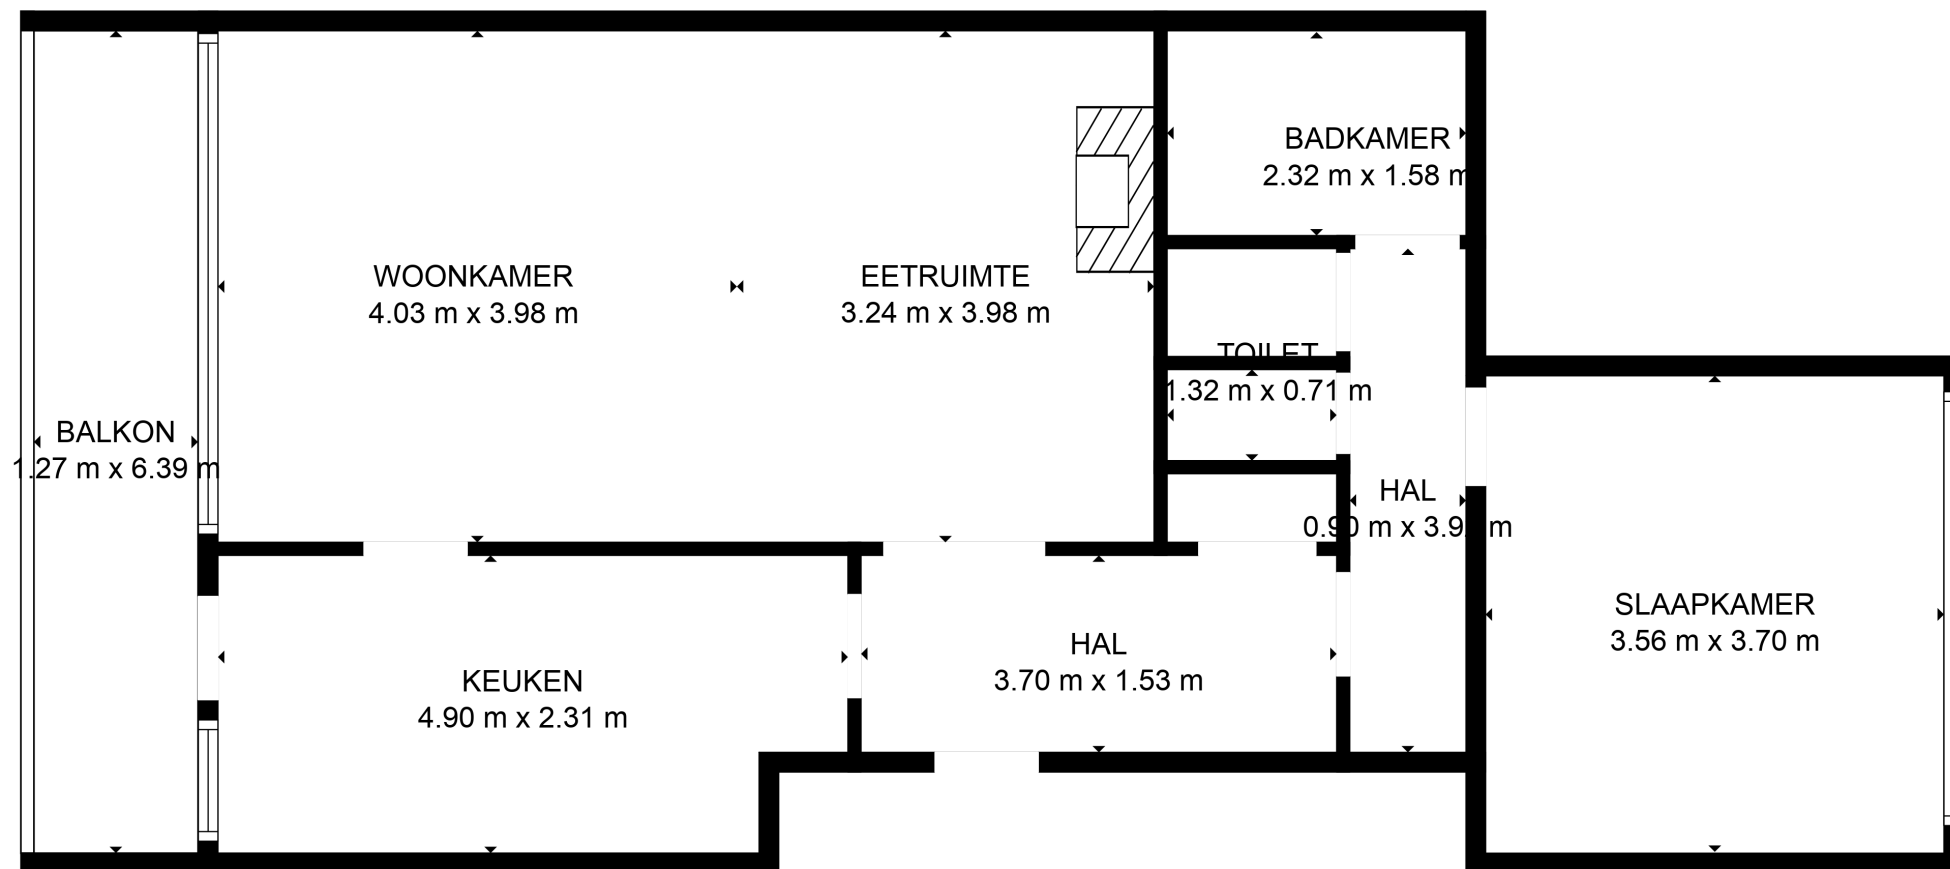

TOTAAL: 71 m2
1. VERDIEPING: 71 m2
UITGESLOTEN GEBIED: BALKON: 8 m2

DE AFMETINGEN WORDEN BEREKEND MET CUBICASA-TECHNOLOGIE. WORDEN GEACHT ZEER BETROUWBAAR TE ZIJN, MAAR NIET GEGARANDEERD.

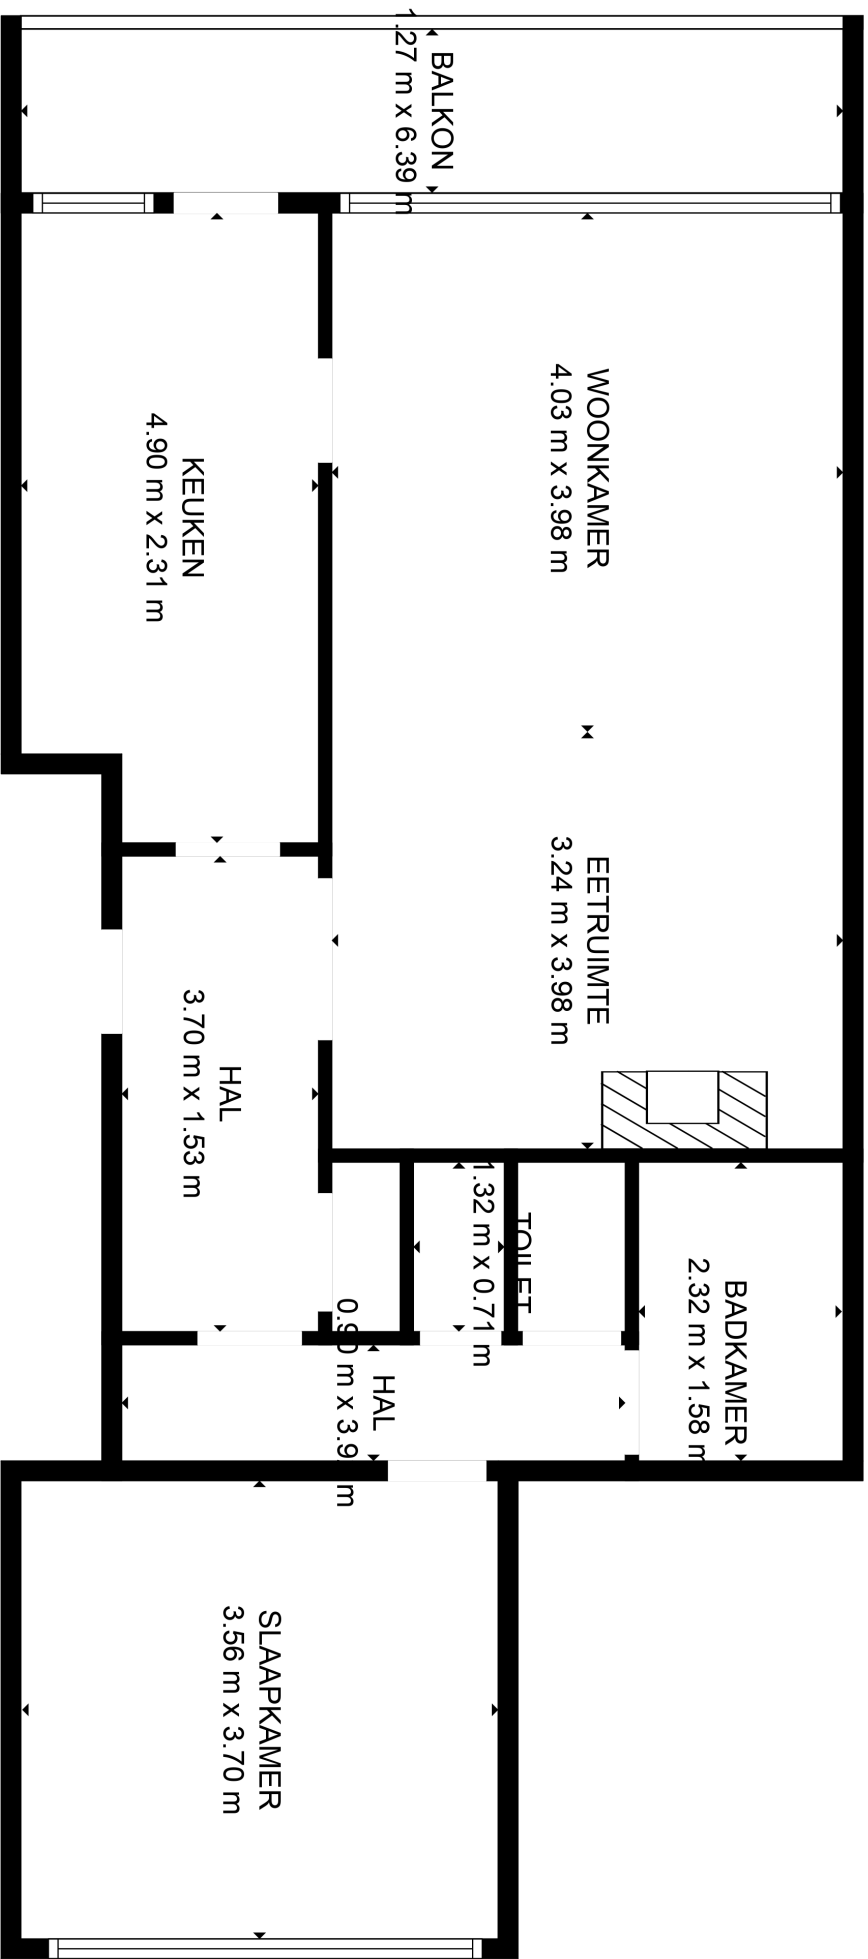

TOTAAL: 71 m²

1. VERDIEPING: 71 m²

UITGESLOTEN GEBIED: BALKON: 8 m²

DE AFMETINGEN WORDEN BEREKEND MET CUBICASA-TECHNOLOGIE. WORDEN GEACHT ZEER BETROUWBAAR TE ZIJN, MAAR NIET GEGARANDEERD.