


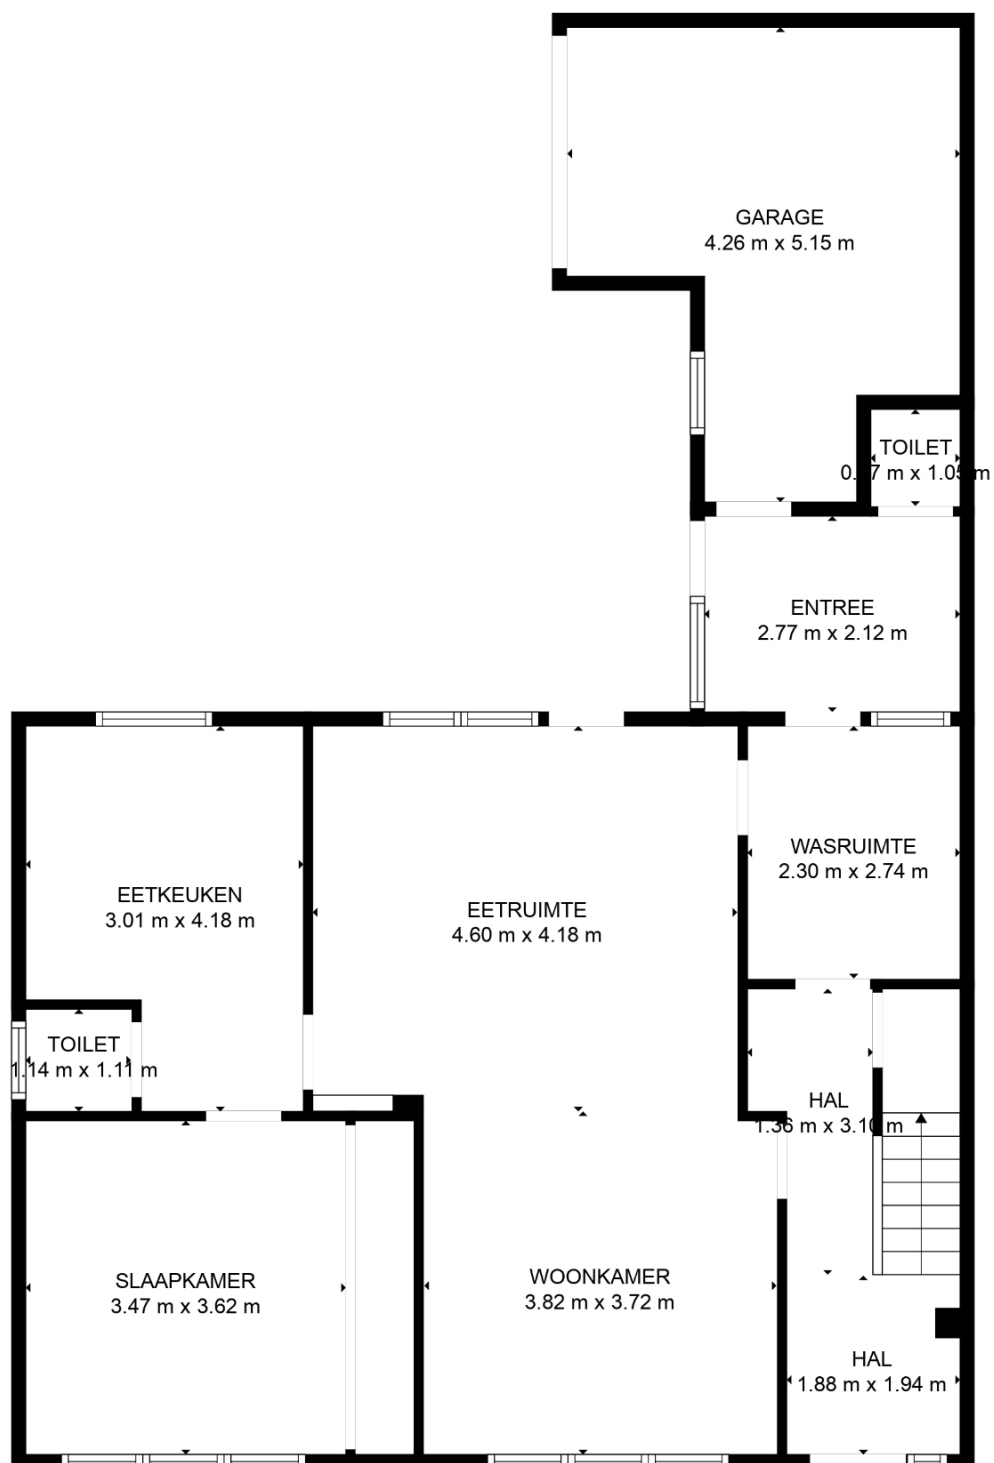

TOTAAL: 138 m2

1. VERDIEPING: 87 m2, 2. VERDIEPING: 51 m2

UITGESLOTEN GEBIED: GARAGE: 17 m2