


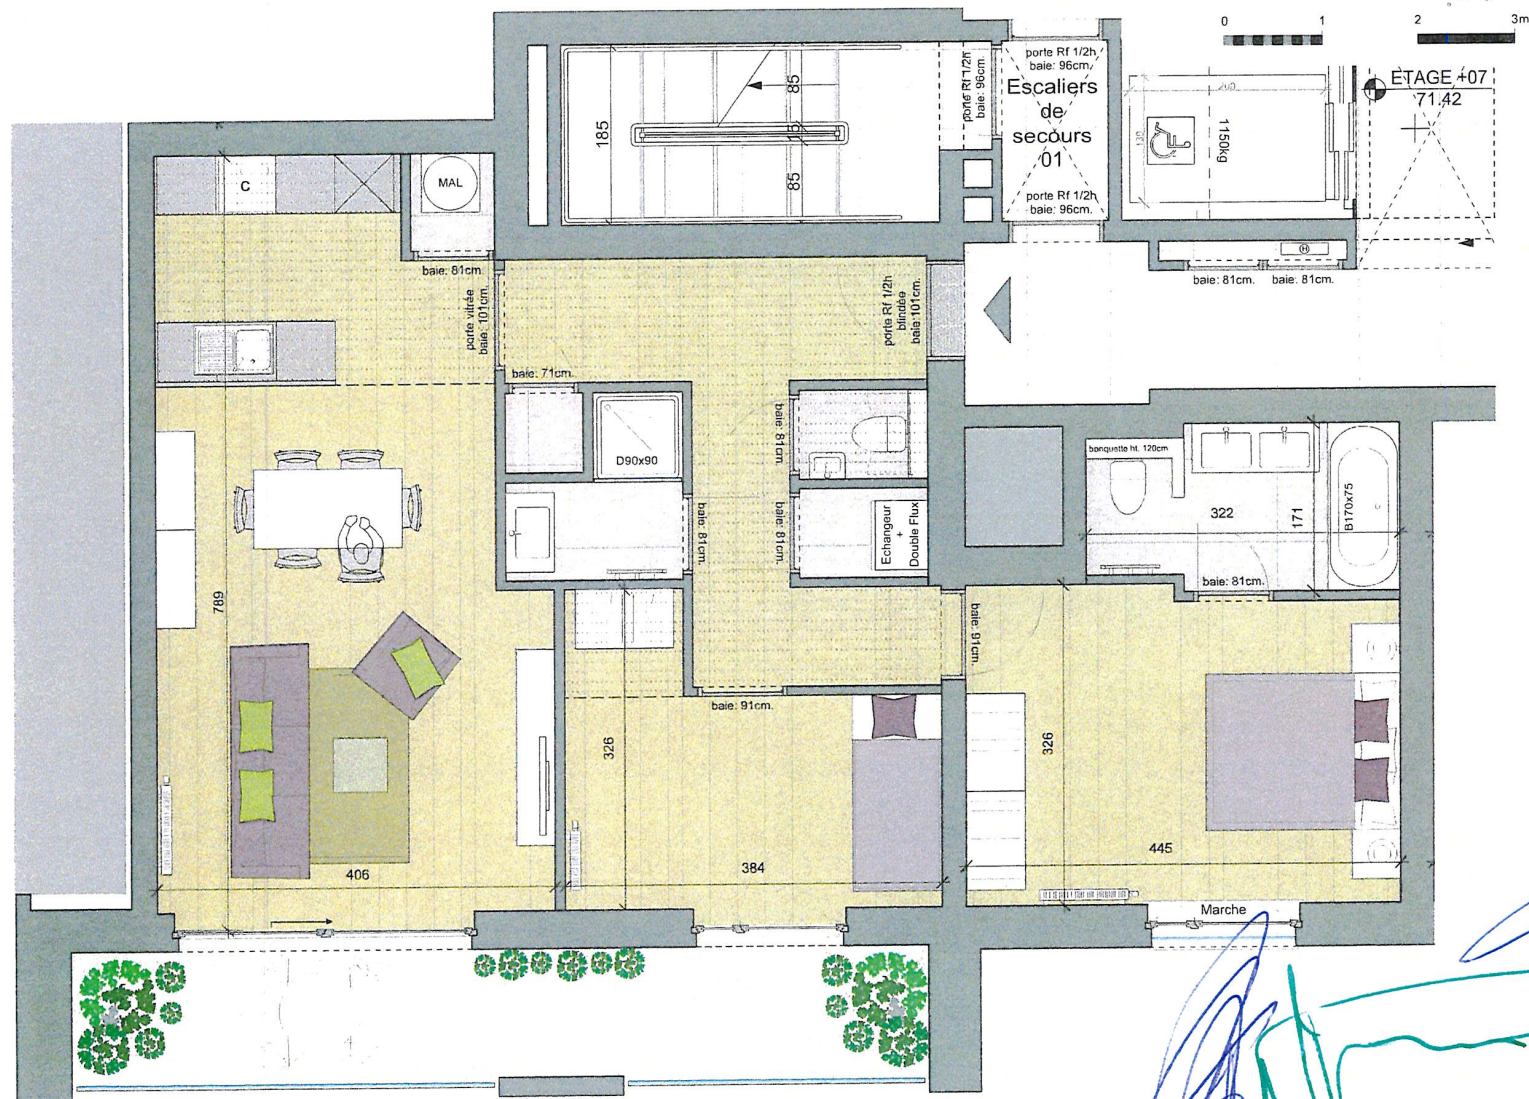

LEGENDE

Faux-plafonds / Vals plafond

- Des modifications sont susceptibles d'être apportées à ce plan en fonction des nécessités de la réalisation. 2. L'ameublement, y compris les placards ne sont pas inclus et sont dessinés à titre d'illustration.
- L'agencement de la cuisine, ainsi que les mesures sont donnés à titre indicatif.
1. Planaanpassingen zijn mogelijk ten gevolge van de uitvoering. 2. Het los meubelwerk en ingewerkte kasten zijn ter illustratie en niet inbegrepen. 3. Het plan van de keukeninrichting en alle maten zijn ter illustratie en is niet bindend.

BelView

Architects

A2RC
ARCHITECTS

ARCHITECTENBUREAU BUREAU D'ARCHITECTURE
Jaspers - Eyers Architects
www.jaspers-eyers.be BRUSSELS - BELGIUM

BUILDING: LISBON

Niveau : 7


Appartement n°: LI 7 F

Cave / Kelder n°: L40

Surface intérieure / Totaal oppervlakte: 92,32m²

Surface terrasse / Oppervlakte terras: 14,19m²

Appartement avec / met: 2 bedrooms

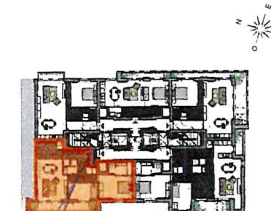

Site Plan

