


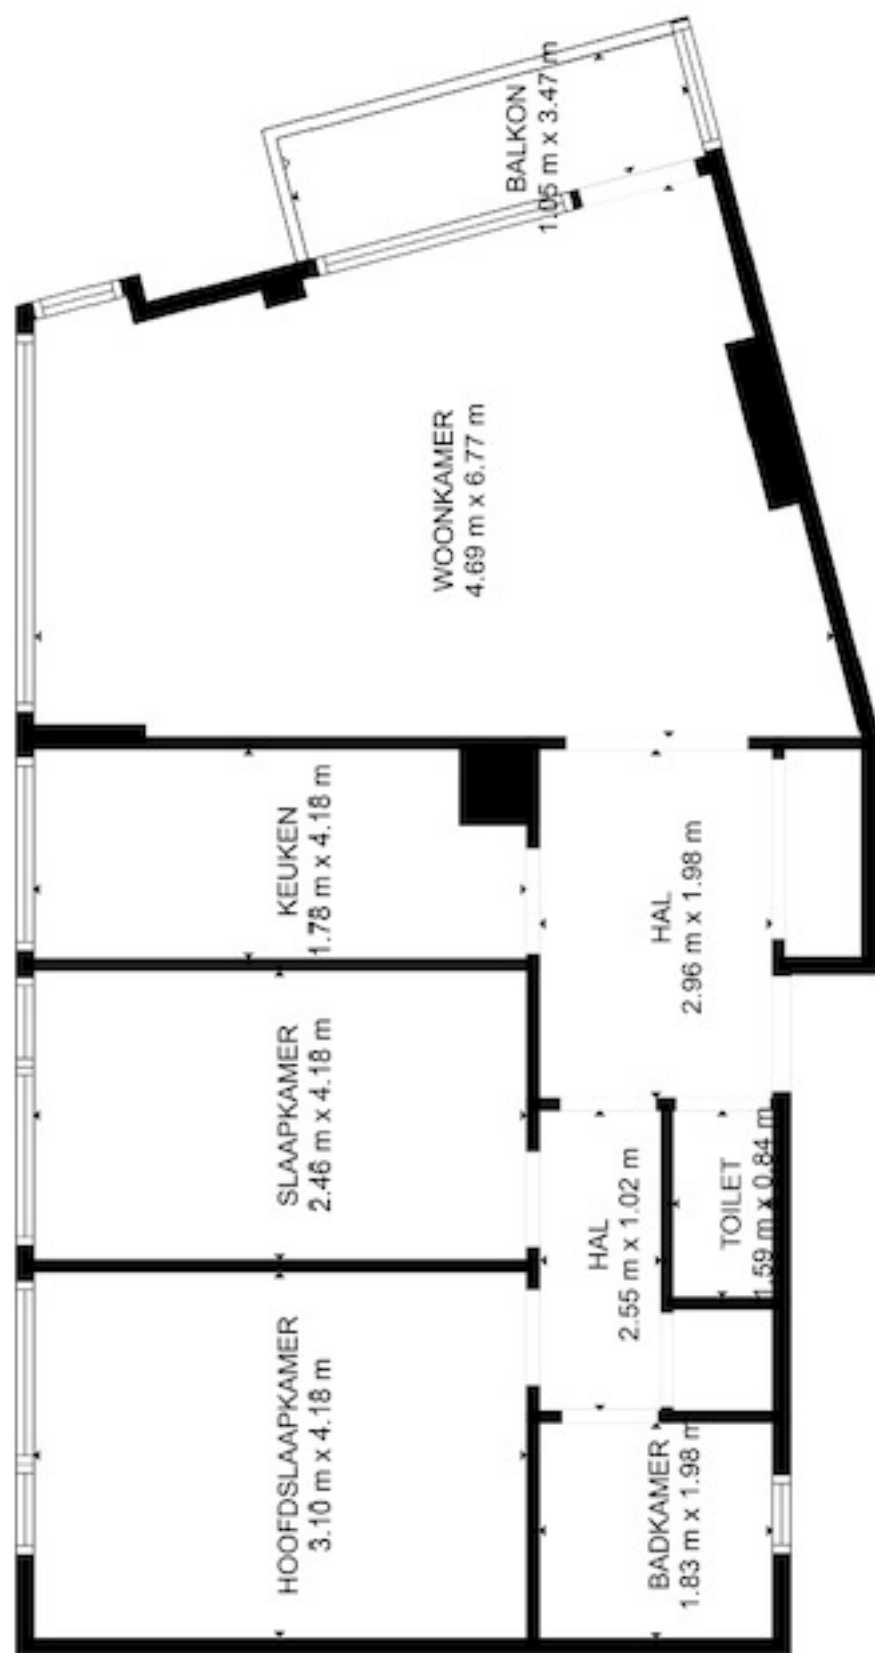

TOTAAL: 76 m²
 1. VERDIEPING: 76 m²
 UITGESLOTEN GEBIED: BALKON: 4 m²
 MUREN: 5 m²

DE AFMETINGEN WORDEN BEKEND MET CURSUSA TECHNISCHE. WORDEN GEACHT ZEER BETROUWBAAR TE ZIJN, MAAR NIET GARANDEREND.