


Accès ascenseur
escalier

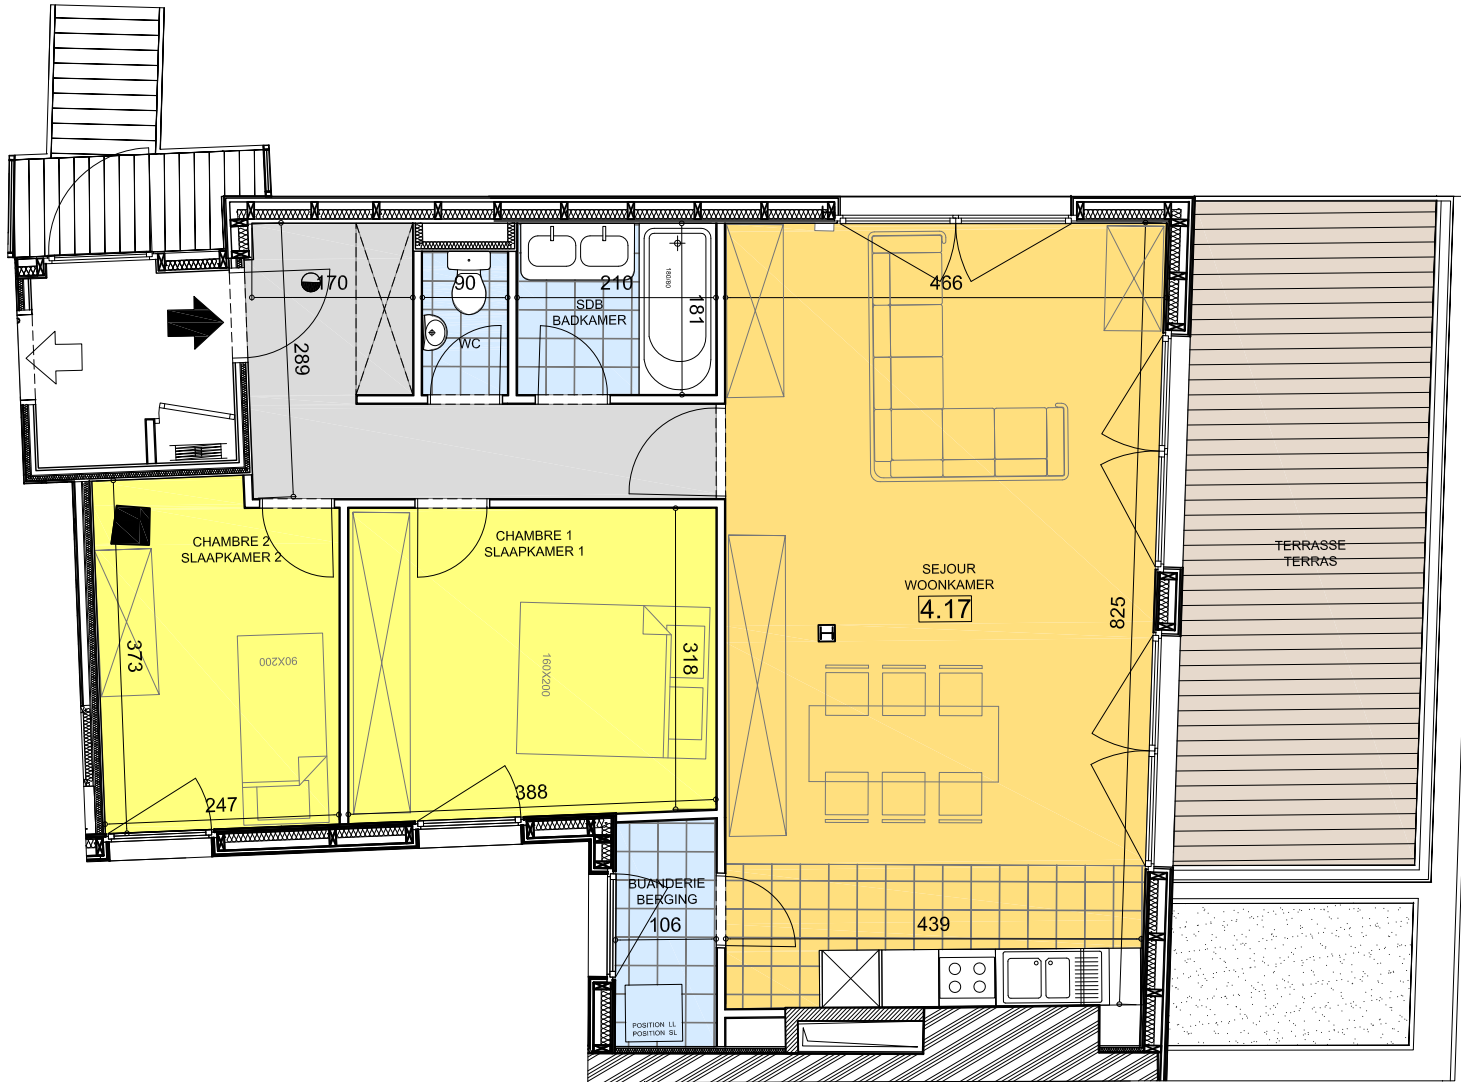

0m 5m

Ingetekende meubels zijn enkel ter illustratie, ze maken geen onderdeel uit van het appartement. Aangeduide maten zijn ter informatie.
Le mobilier est dessiné à titre indicatif et ne fait pas partie de l'appartement. Les cotes sont informatives.

BOUWMEESTER / MAÎTRE DE L'OUVRAGE :





OPTIMA FINANCIAL PLANNERS NV
Kezer Karelstraat 75 - B 9000 Gent
Info@optima.be
Tel: +32 (0) 9 225 25 71

PROJECT / PROJET :

"PLATA NUEVA"
Logements
Rue Neuve 13-15 / Rue d'Argent 8-22
1000 Bruxelles

LIGGING / SITUATION :

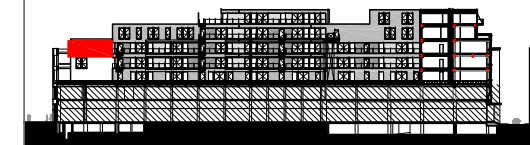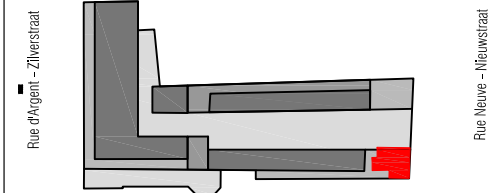

Coupe BB'

BESCHRIJVING / DESCRIPTION :

APPARTEMENT 4.17

2 KAMERS / 2 CHAMBRES

Log. /huis. :88,9m² *

Terr.: 17,9m²*

*SBEM/BOBM

ARCHITECTEN / ARCHITECTES :

Guillissen & Roba
ARCHITECTES

