

PLAN DUPLEX

OPMETING

Penthouse
Maalbeek 24, 1780 Wemme


BOUWHEER:
Mevrouw M. Kiekens
Maalbeek 24
1780 Wemmel

ARCHITECTEN:
BVBA Stirum 84
de Limburg Stirumlaan 84
1780 Wemmel

PLAN 1/ 1: grondplan

DATUM: 08-06-2018

SCHAAL: 1/ 50

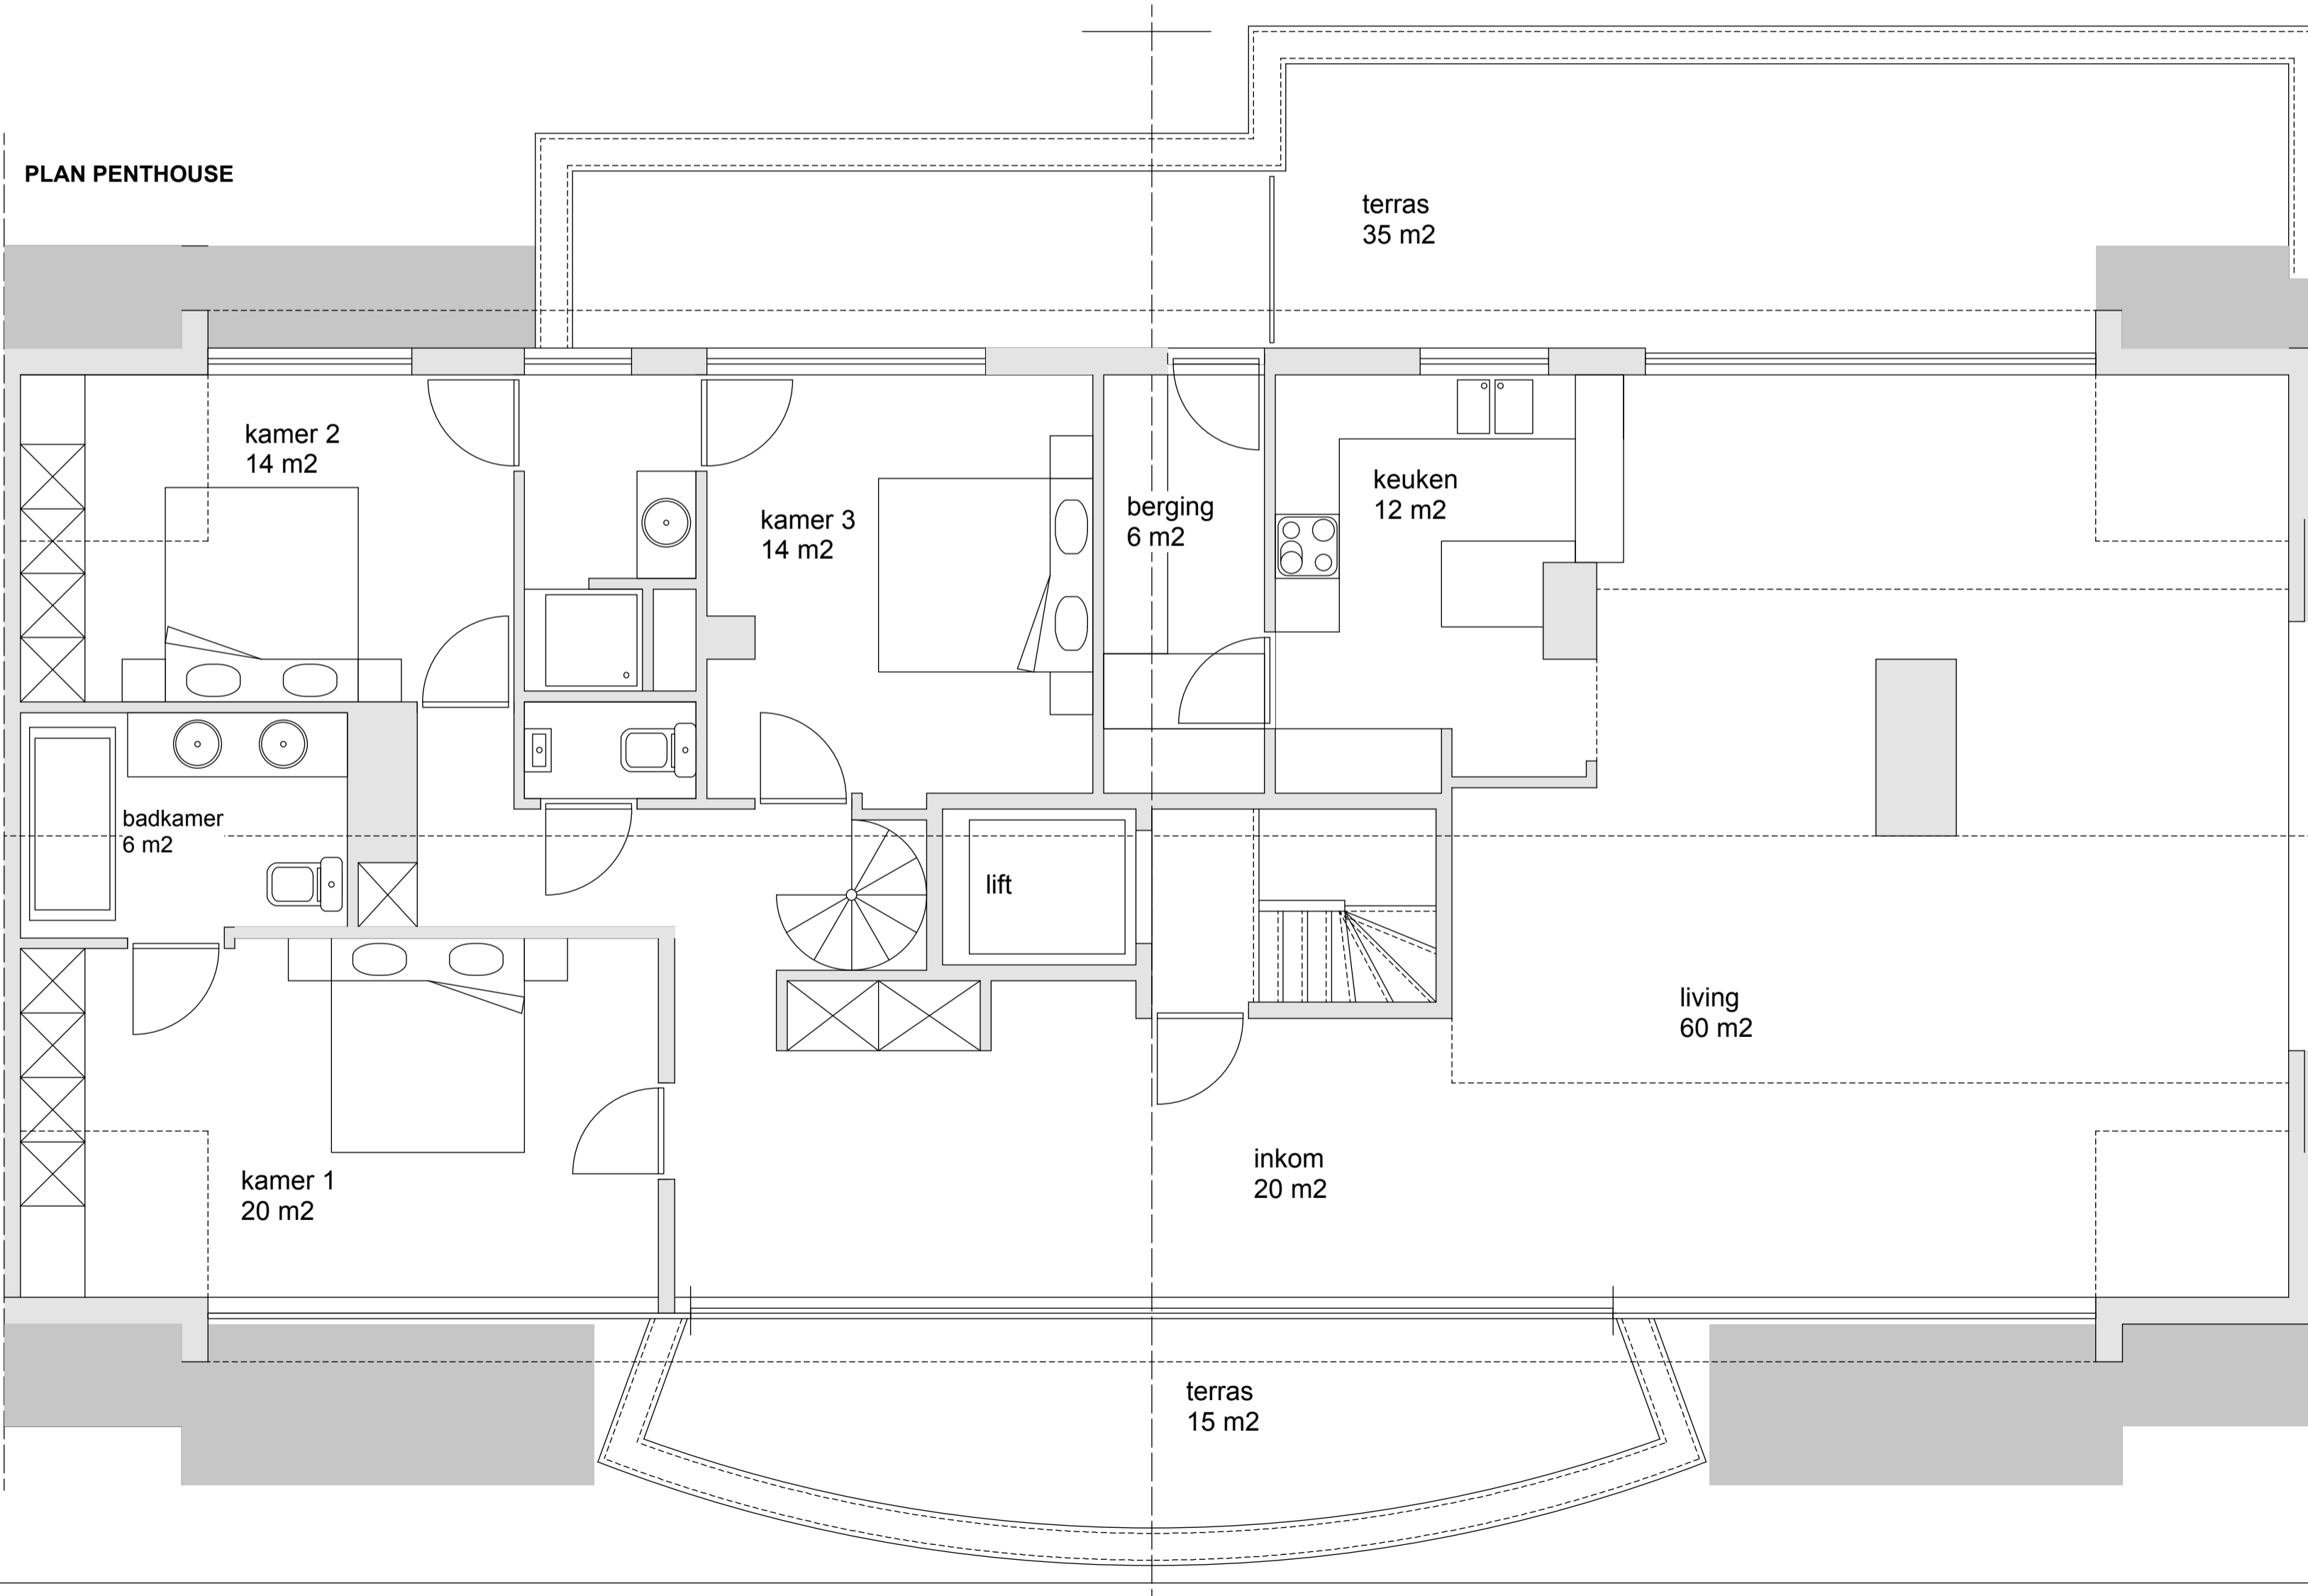

PLAN PENTHOUSE

DOORSNEDE

