














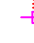








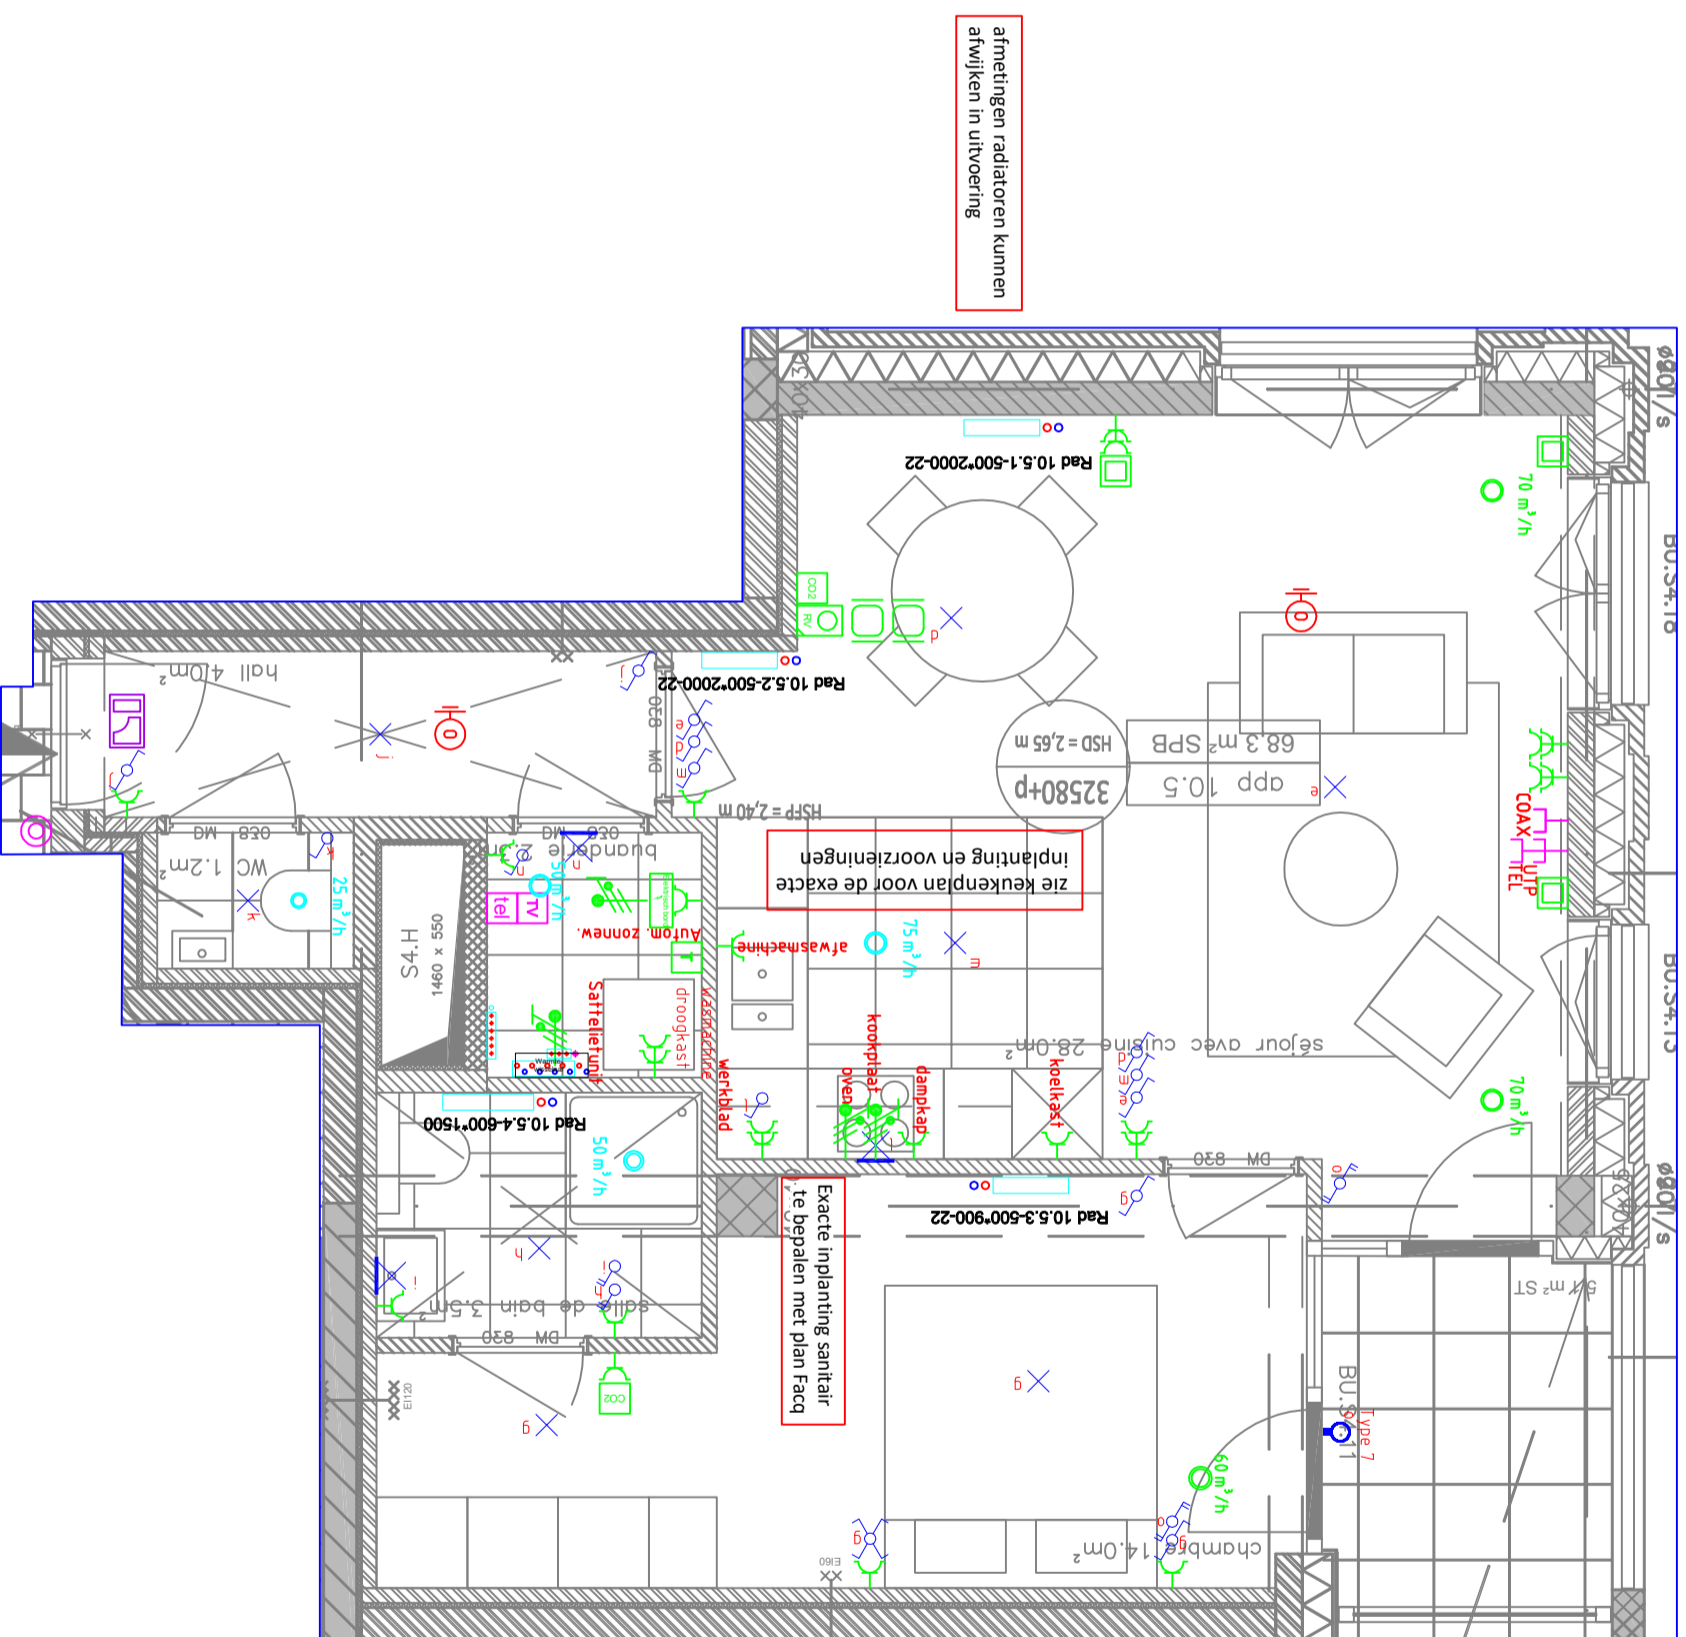


# LEGENDE:

-  pulsierrooster
-  extractierooster
-  optische detector met batterij
-  schakelaar
-  deurbel
-  lichtpunt in plafond
-  lichtpunt in wand
-  Verlichtingsarmatuur terras
-  stopcontacten
-  voeding
-  Inbouwdoos voeding screen
-  Overrule schakelaar zonnewering
-  Aansluiting coax in berging
-  Aansluiting glasvezel in berging
-  Coax wandcontactdoos
-  2 x RJ45 wandcontactdoos
-  video-parlofoon
-  ruimte thermostaat
-  3-standenschakelaar ventilatie-unit
-  ventilatie unit
-  satellietstation
-  elektrisch bord
-  Collectoren
-  Radiator



rev	Date	Issue
C	10/12/2019	optimisatie schacht ivv voedsplijling

Bouwheer: **extensa**

Architect: **awg sba noa**

Special Technical Studies Office

**ces** MECHANICAL, ELECTRICAL & ENERGY ENGINEERS

Busseleiderweg, 280 - 1720 Assen - België  
 Rue Corvée, 5-7/10 Houwing Oeverhuis - België  
 Die Weeren, 4 bus 2 - 3583 Praagbergen - België  
 Boshovenbosch, 19 - 5831 Landerbach - Nederland

Project	
T&T zone C - Gebouw Brooklyn	rev. C
Technisch verkoopplan Brooklyn 10.5	
10/12/2019	
1/50	
P-1174-Brooklyn-EMS-10.5	